



vidpark

STAMBENA ZGRADA

k.č. 1 053/18 i 1045/2 k.o. ŽIVOGOŠĆE

kolovoz 2024.

mag.ing.arch.

KREŠIMIR PETRIC

✉ k.petric@vidpark.hr


☎ +385 (0)92 130 1942

01	SITUACIJA S TLOCRTOM KROVA	M 1:250
02	TLOCRT PRIZEMLJA	M 1:150
03	TLOCRT PRVOG KATA	M 1:150
04	TLOCRT DRUGOG KATA	M 1:150
05	TLOCRT TREĆEG KATA	M 1:150
06	PRESJECI A1 I B1	M 1:150
07	TLOCRT PARKINGA	M 1:120
08 - 10	PROSTORNI PRIKAZI	
11	REKAPITULACIJA POVRŠINA	


SADRŽAJ




SITUACIJA S TLOCRTOM KROVA / 1:250

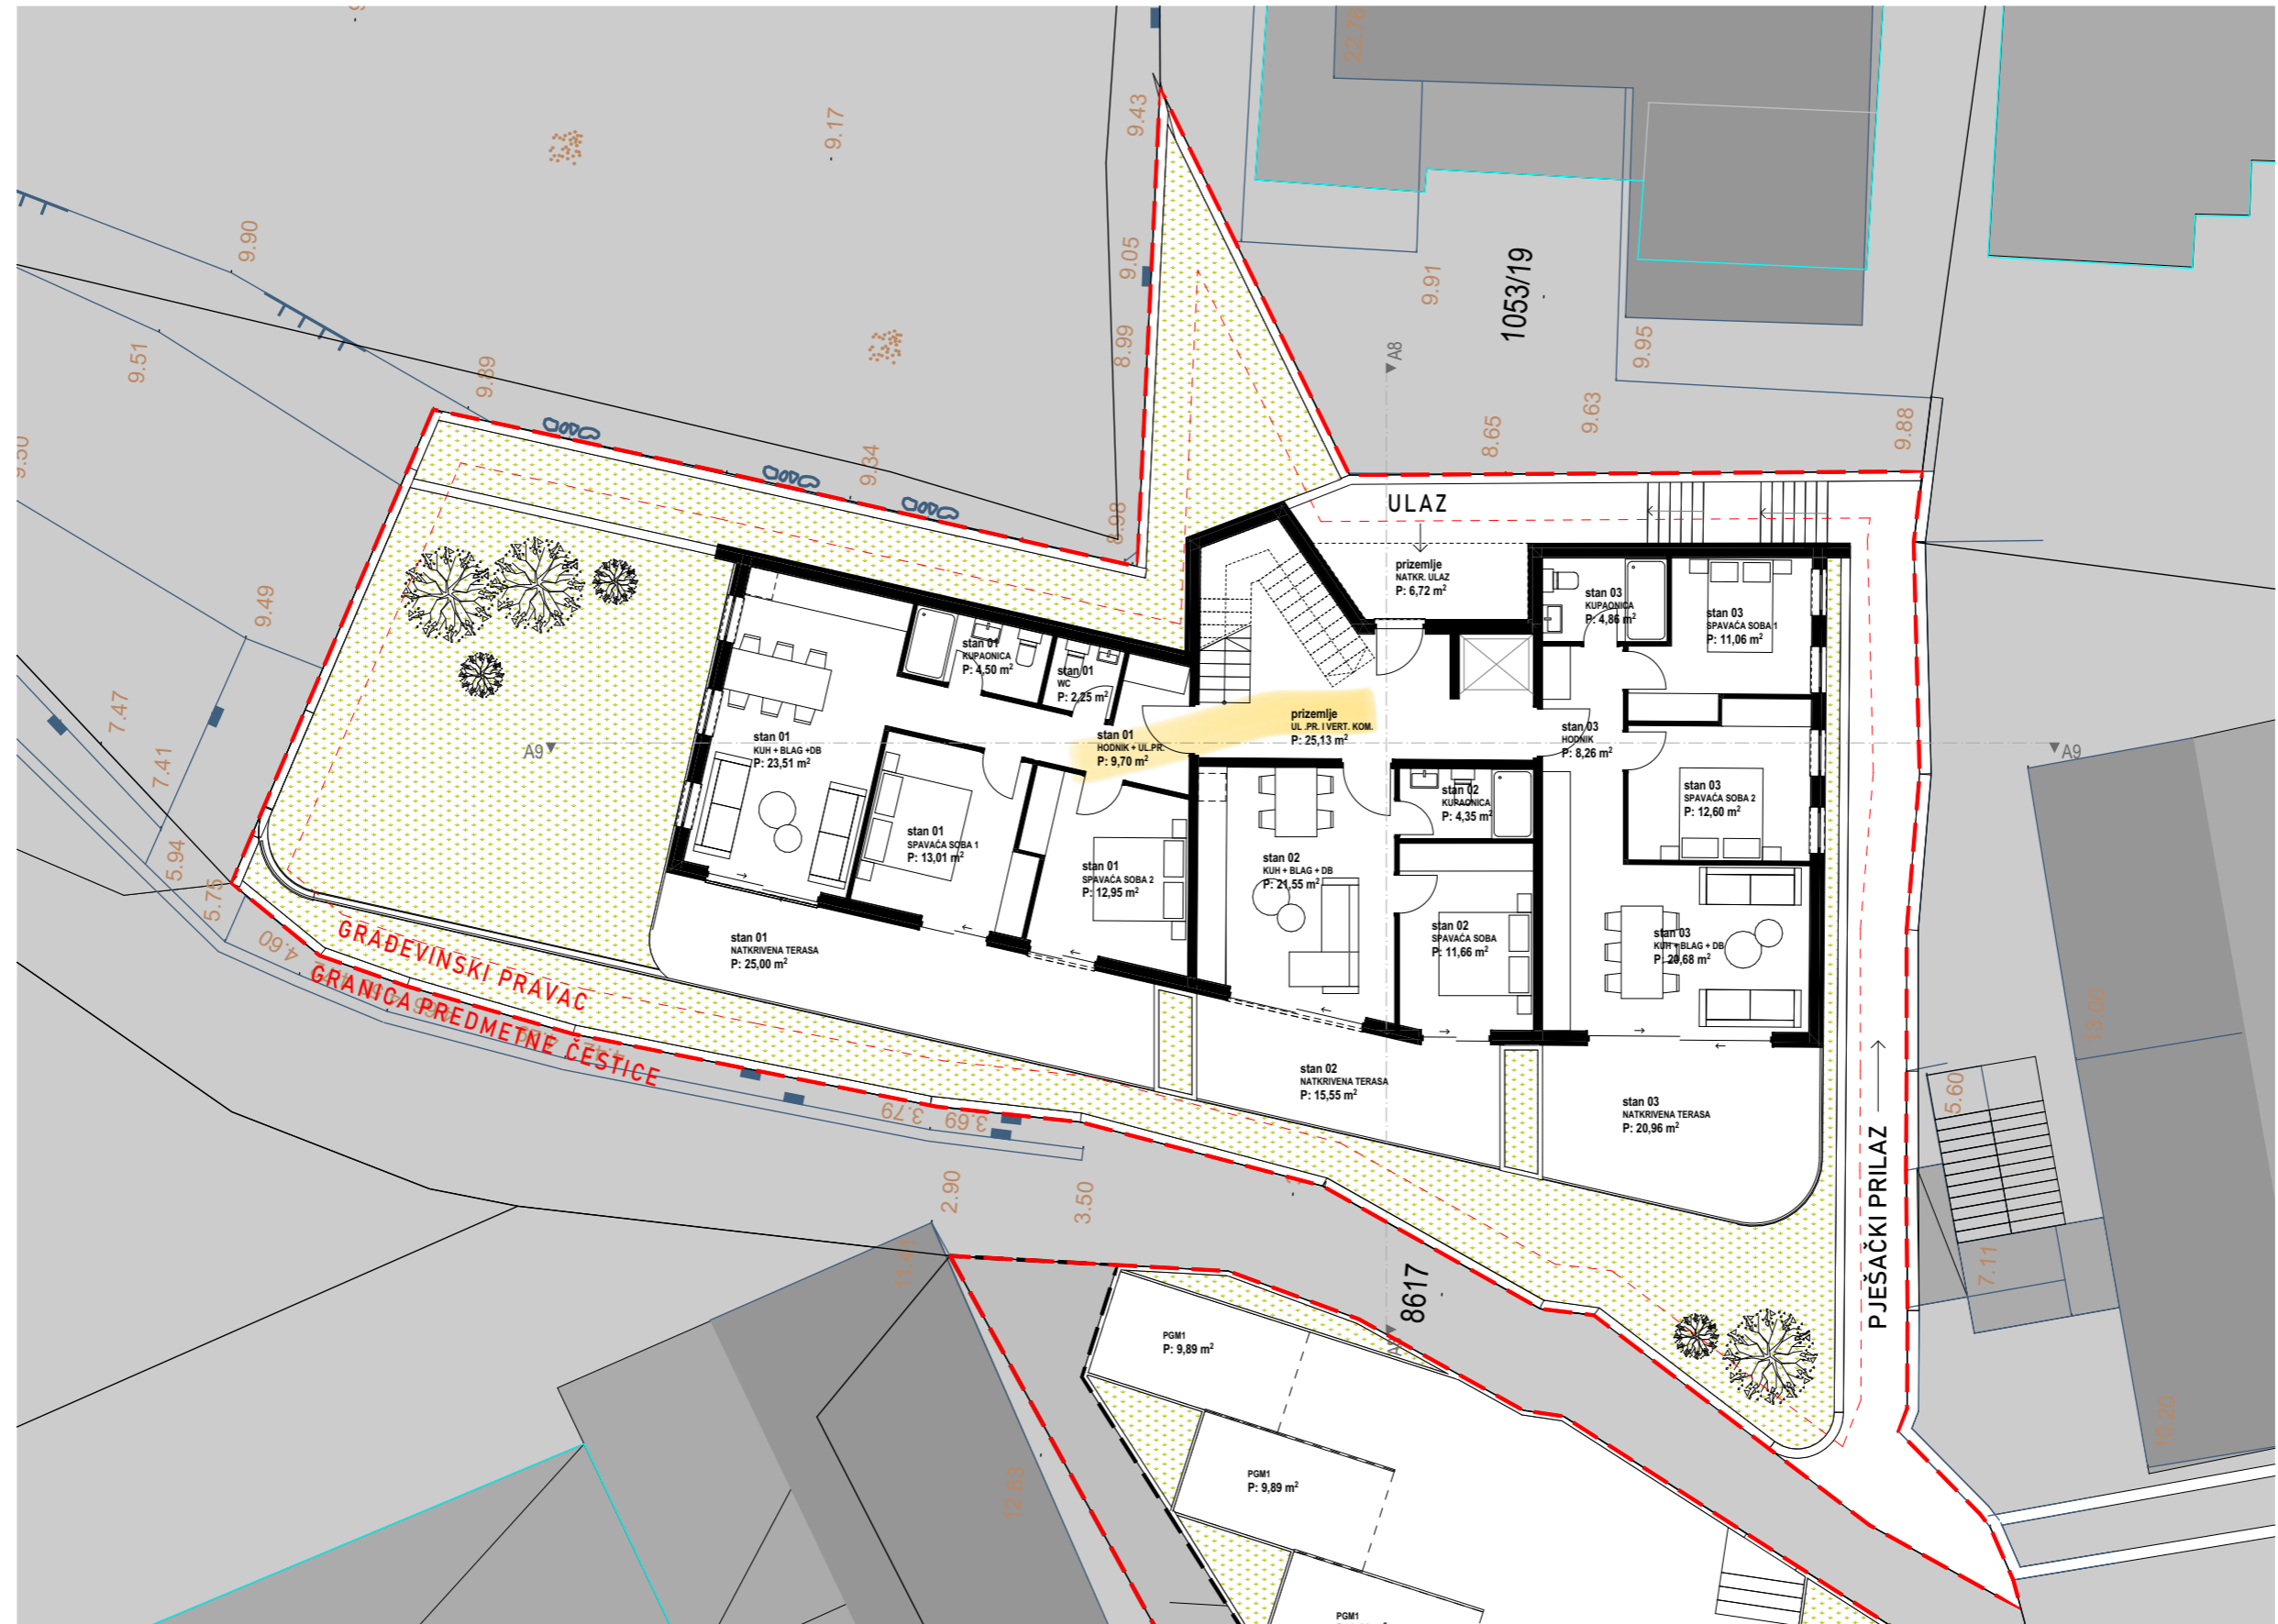


TLOCRT PRIZEMLJA / 1:150

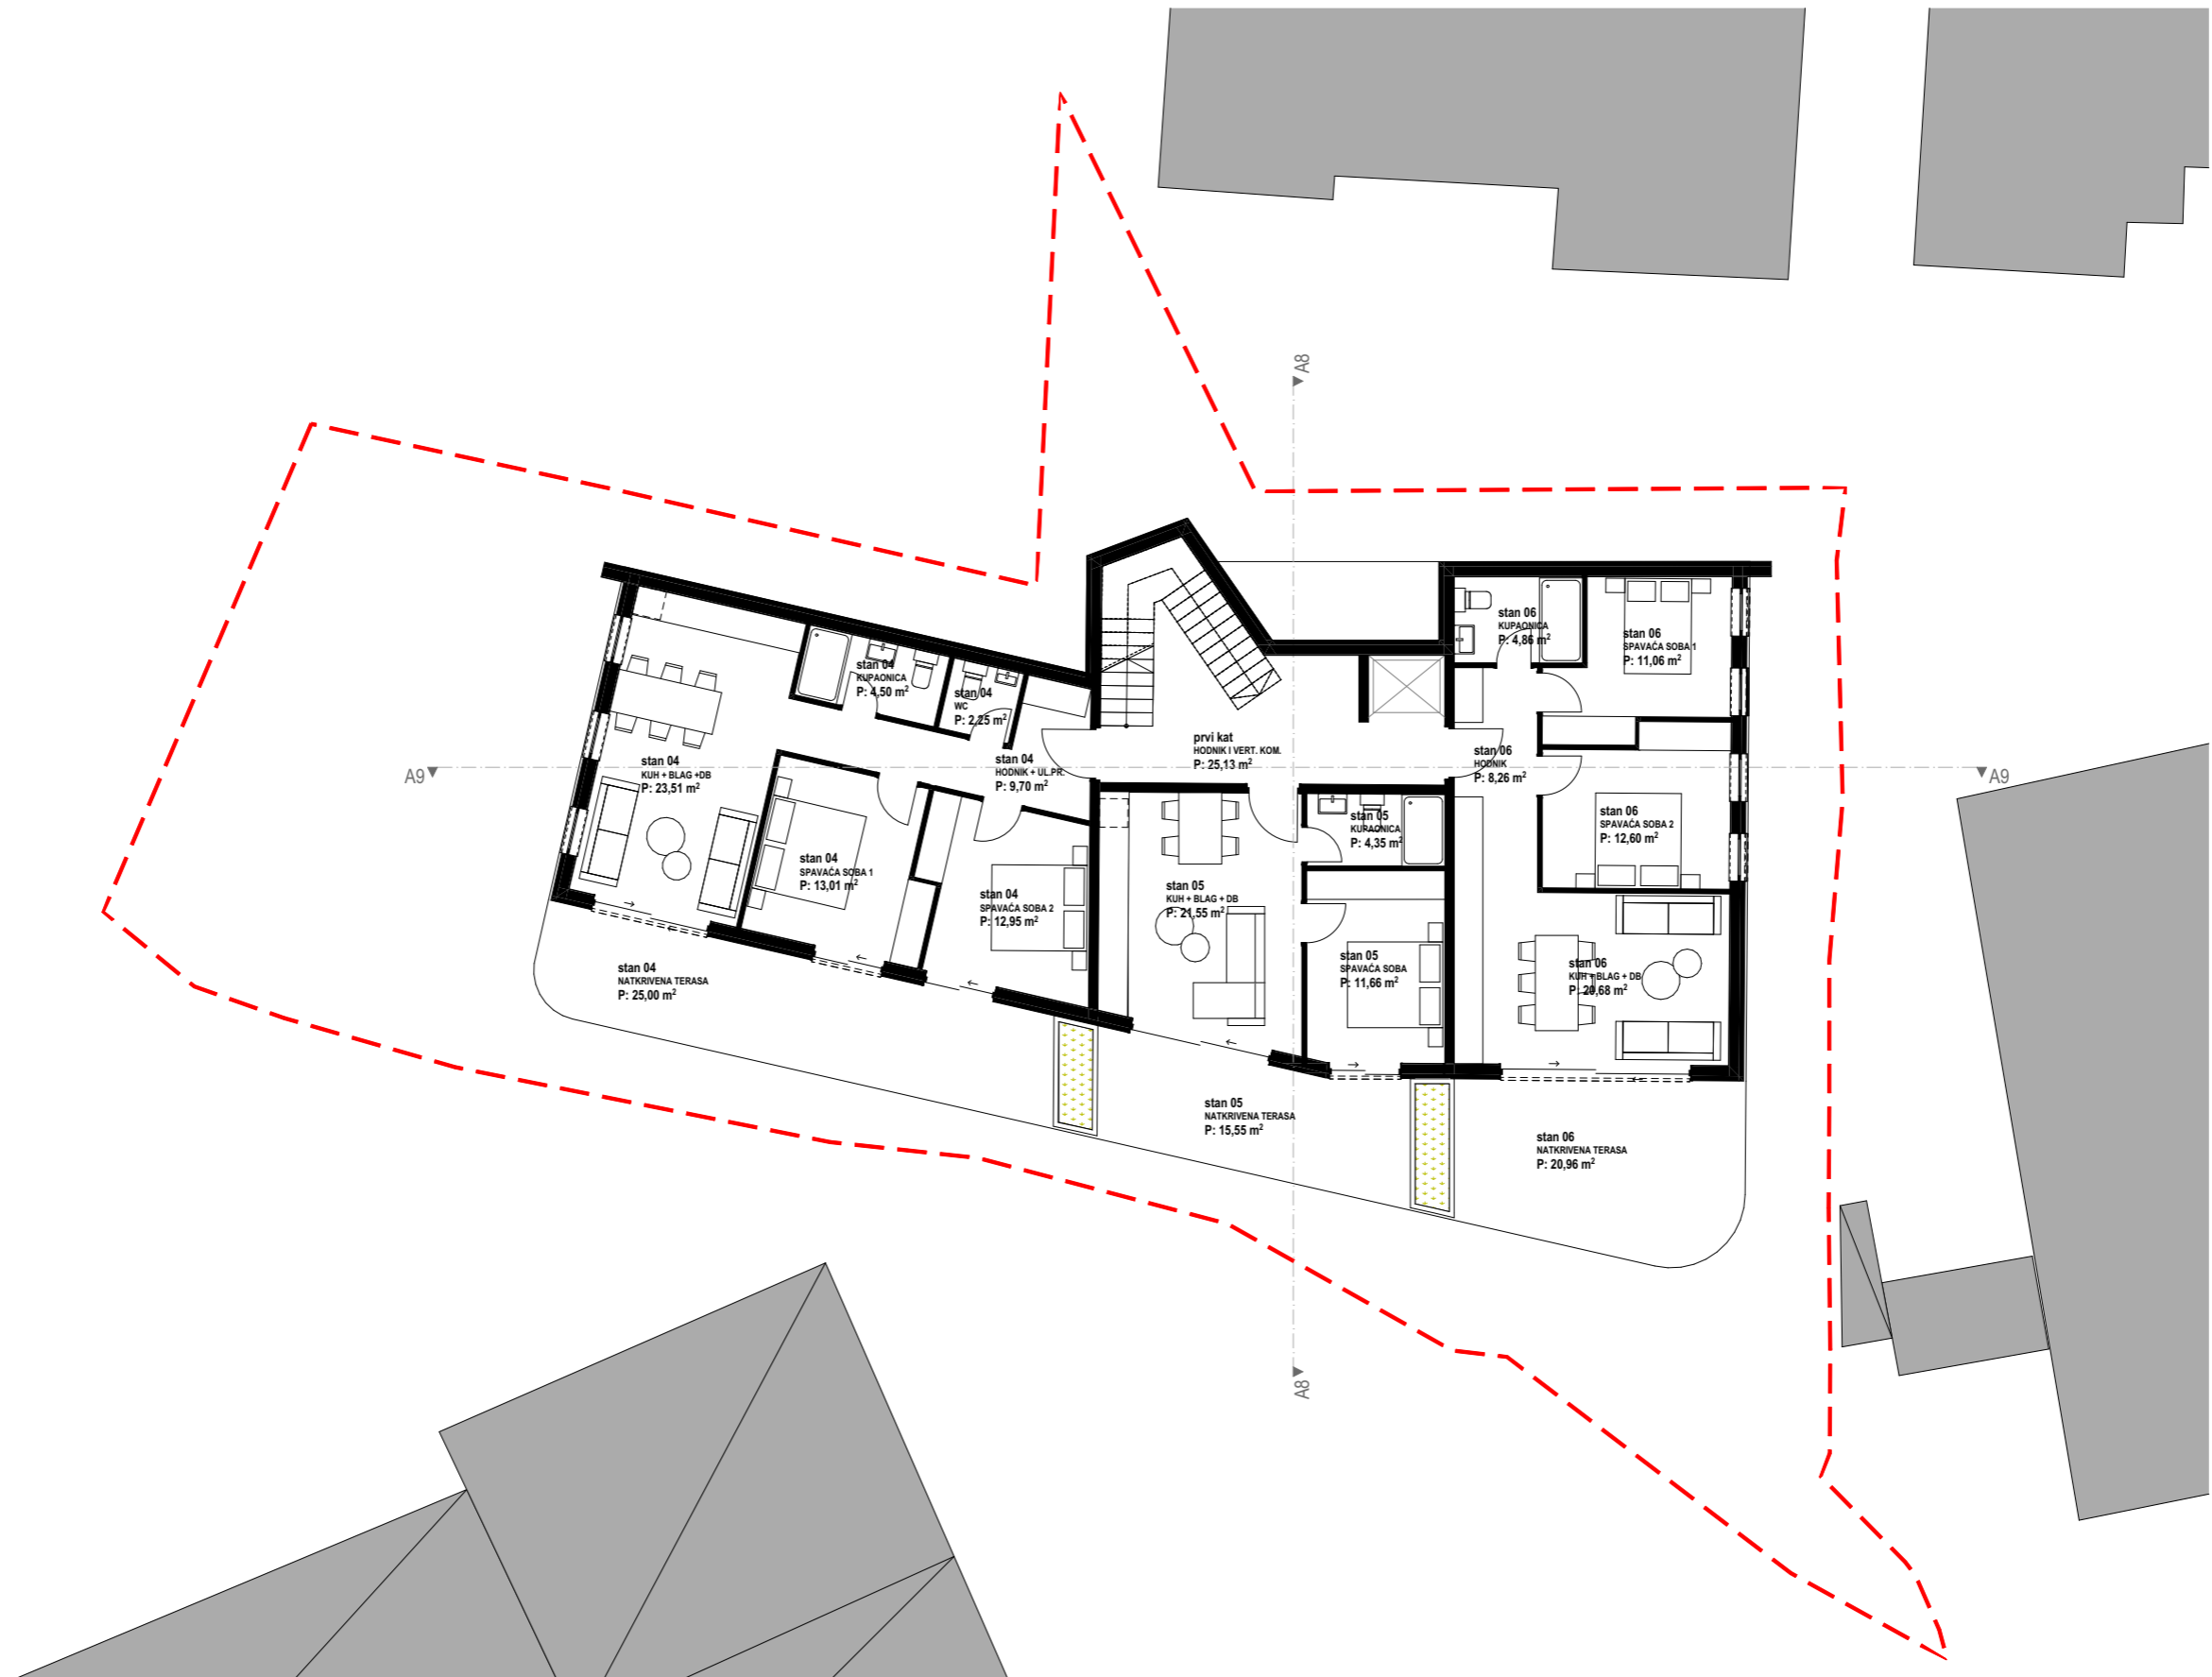


TLOCRT PRVOG KATA / 1:150

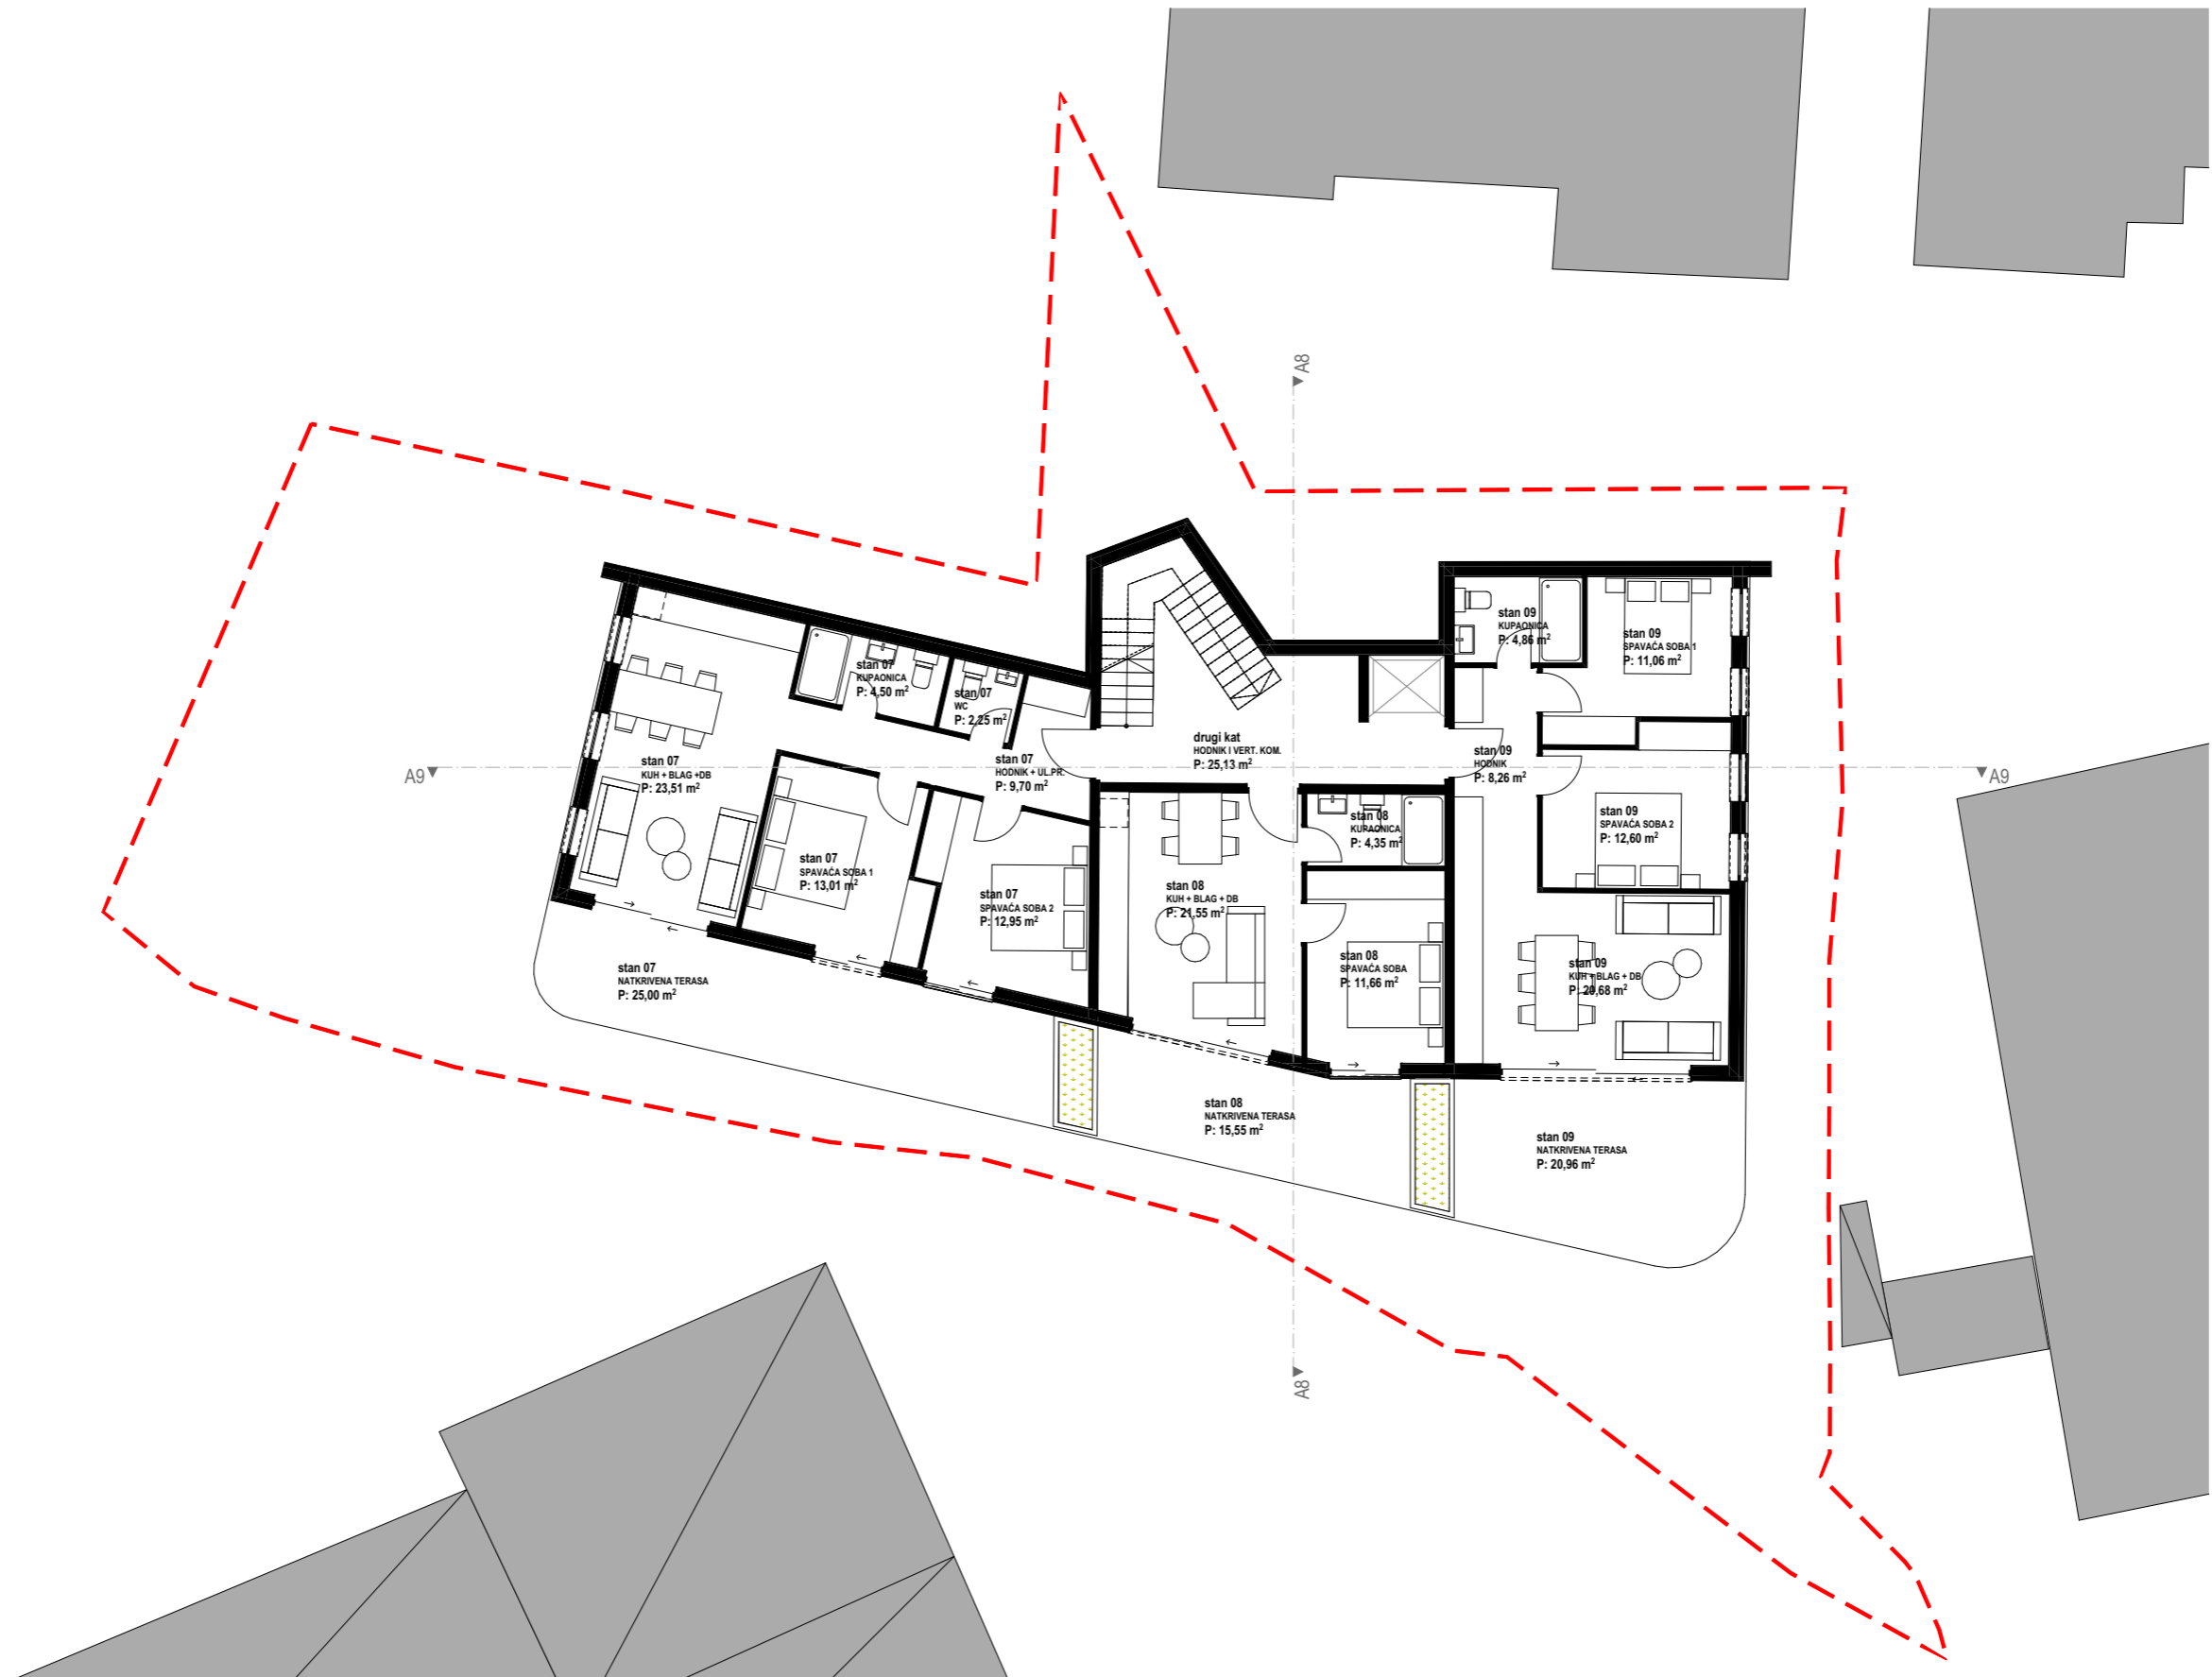


TLOCRT DRUGOG KATA / 1:150

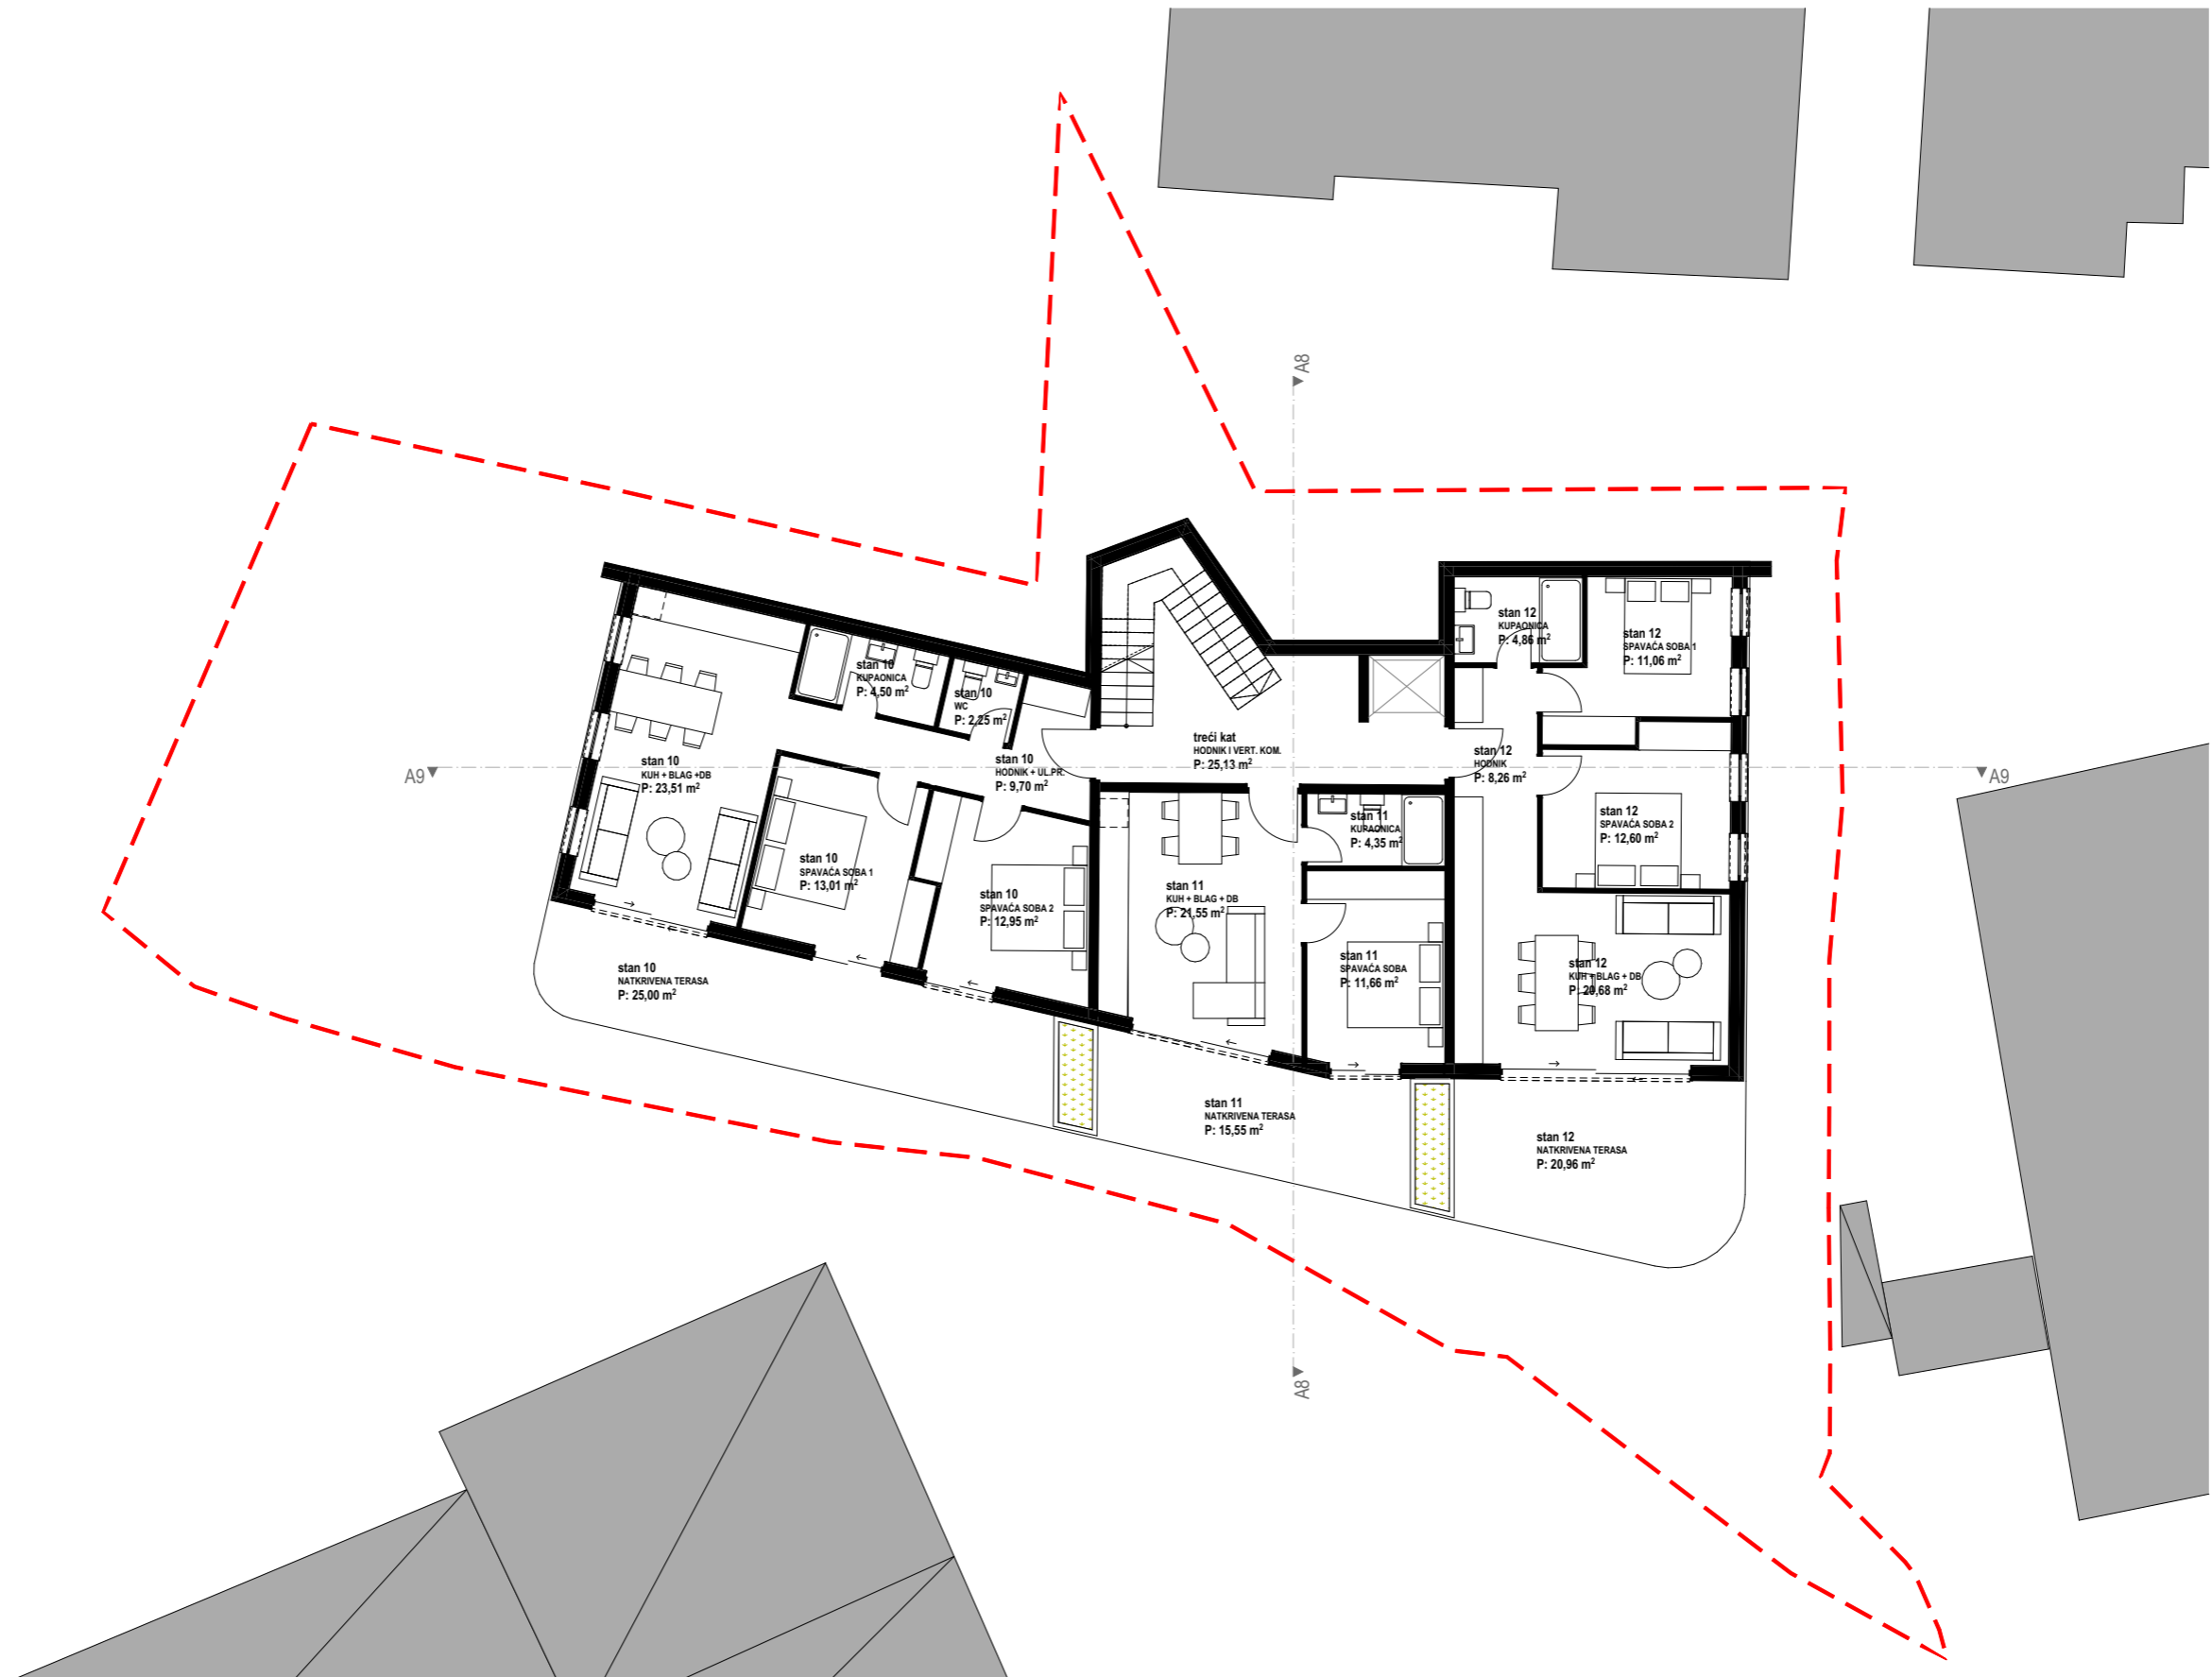

TLOCRT TREĆEG KATA / 1:150

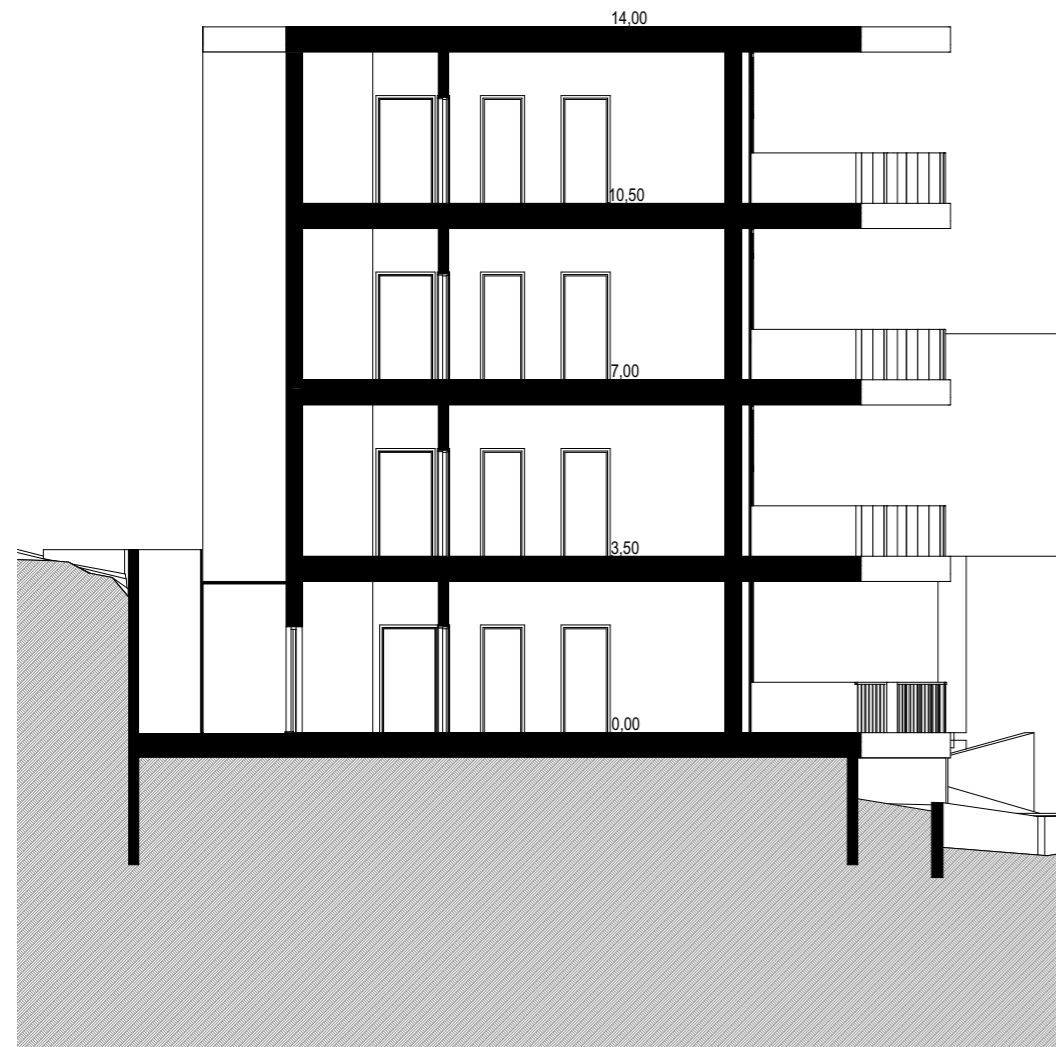

PRESJEK A8

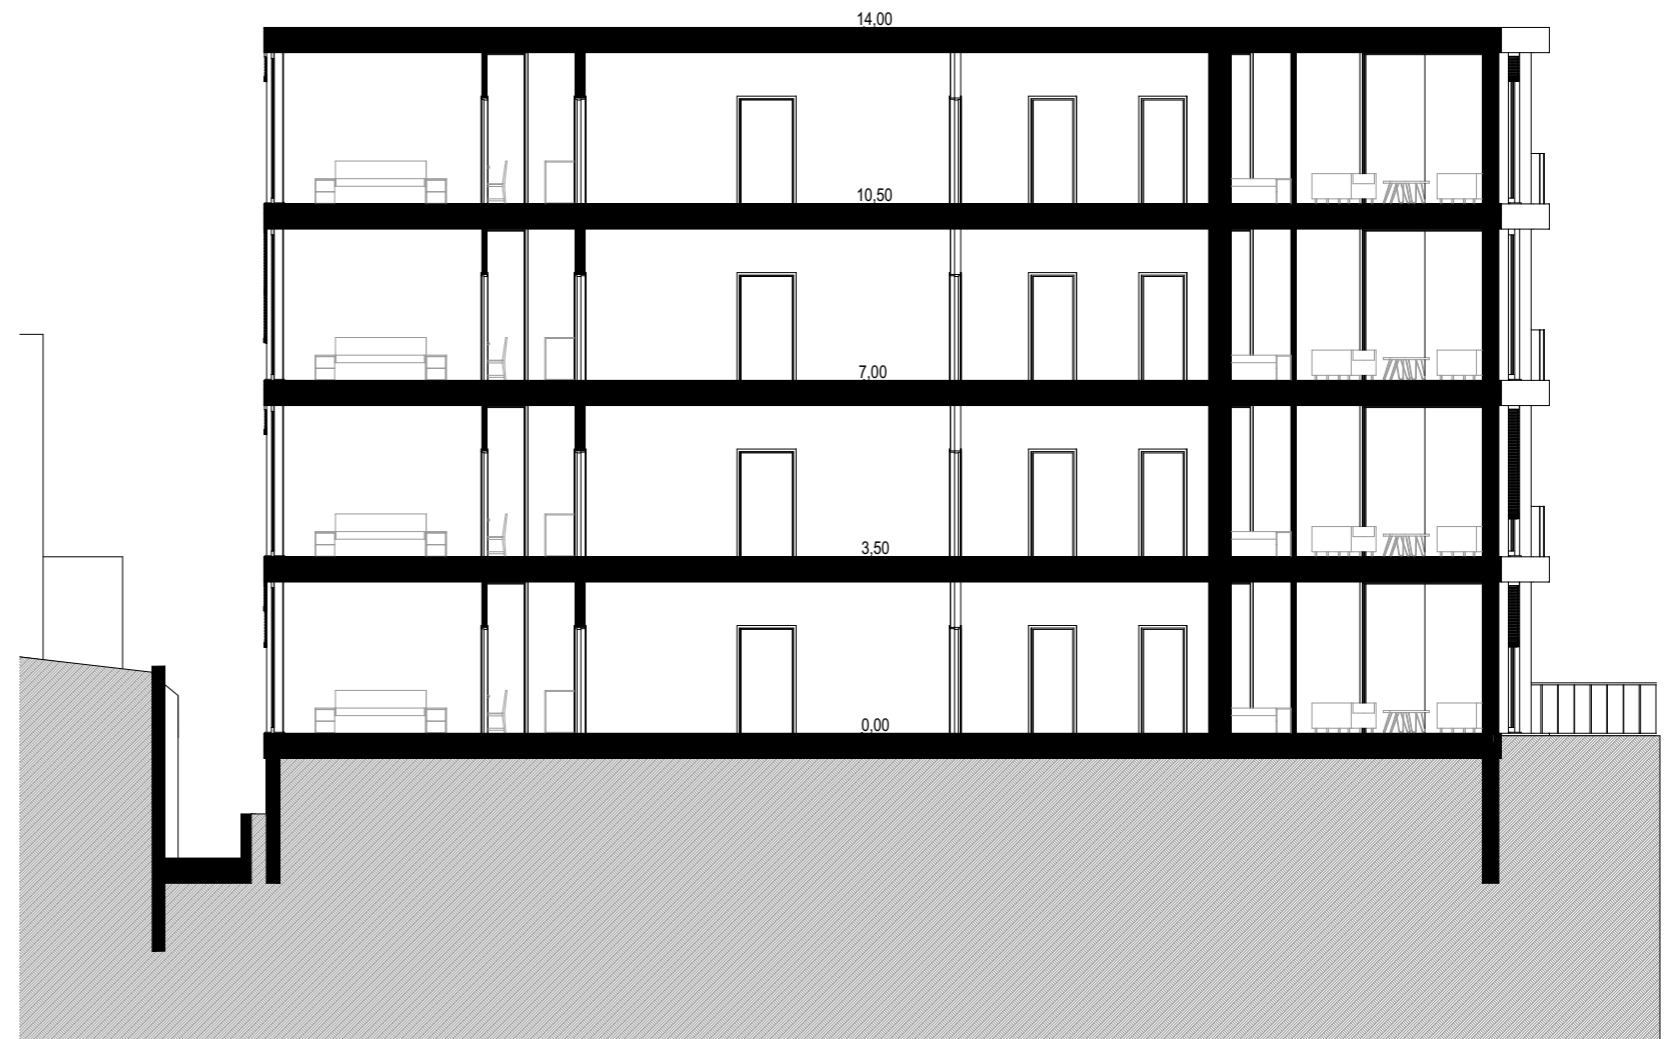

PRESJEK A9


PRESJECI A8 I A9 / 1:150



PROSTORNI PRIKAZI



PROSTORNI PRIKAZI

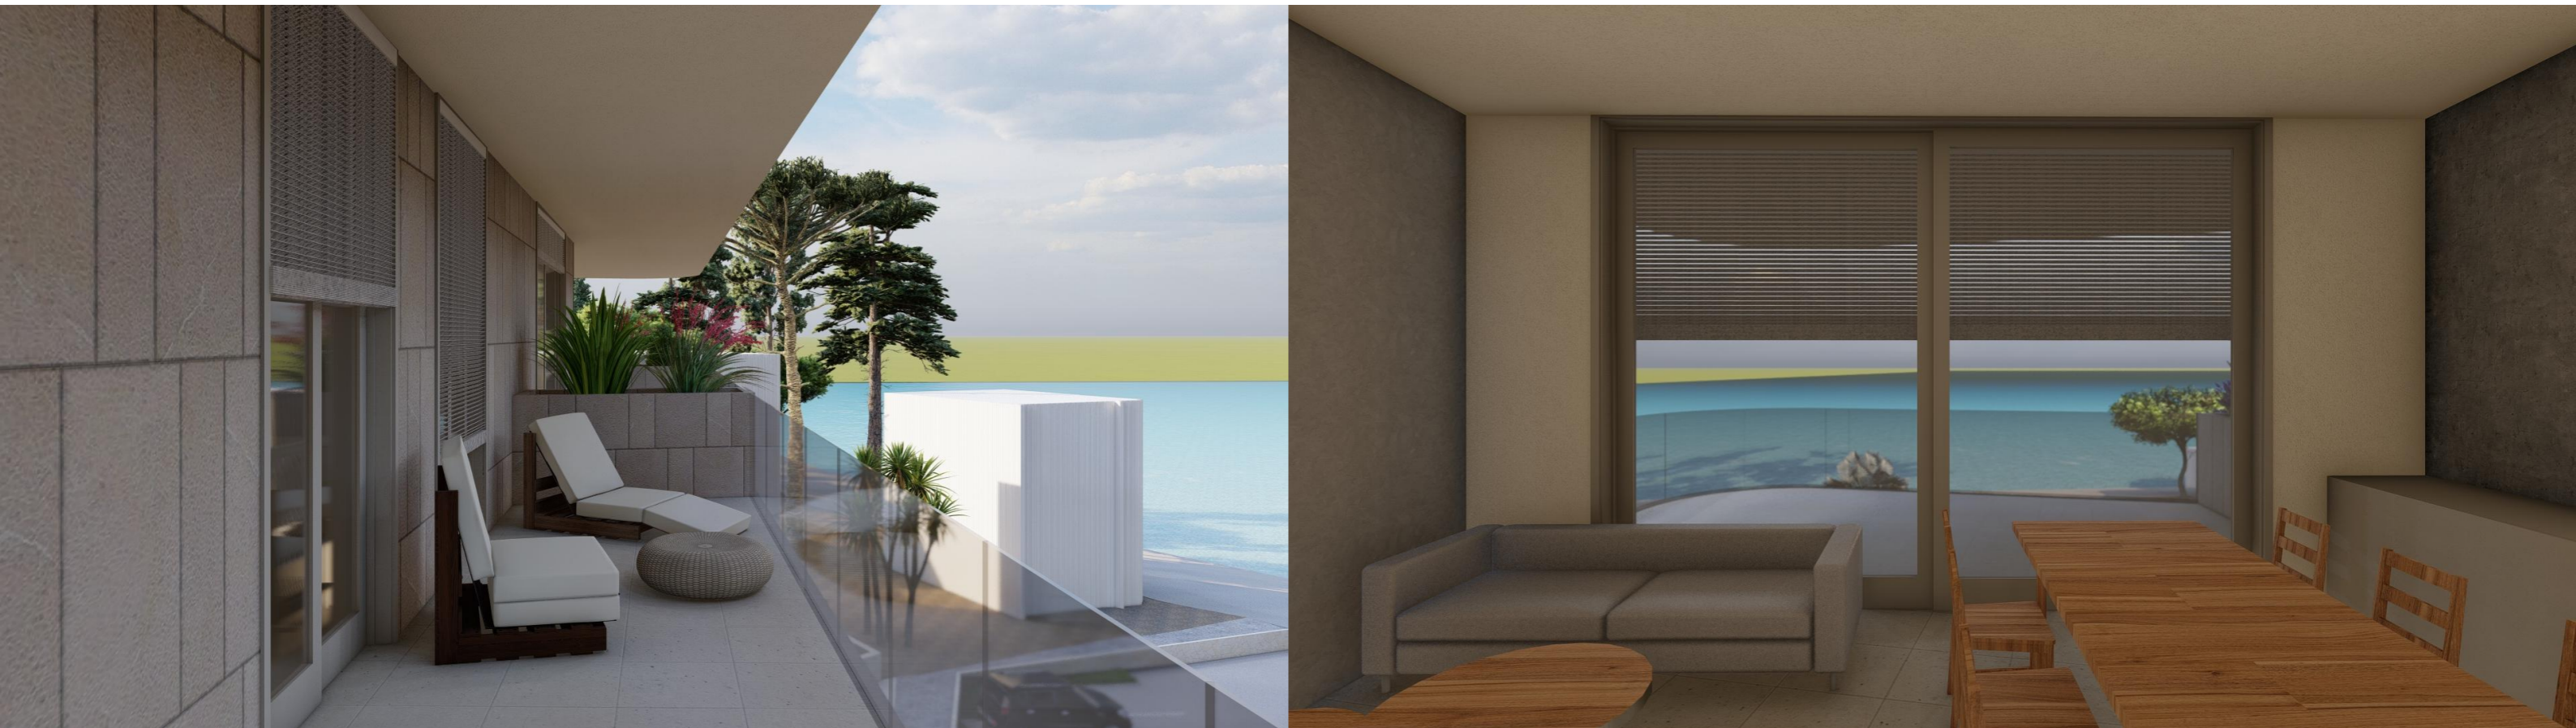

PROSTORNI PRIKAZI

ISKAZ NETO POVRŠINA

POPIS PROSTORIJA - PRIZEMLJE		
OZNAKA	PROSTOR	POVRŠINA (m2)
/		
prizemlje	UL .PR. I VERT. KOM.	25,13
stan 01	HODNIK + UL.PR.	9,70
stan 01	KUH + BLAG +DB	23,51
stan 01	KUPAONICA	4,50
stan 01	SPAVAČA SOBA 1	13,01
stan 01	SPAVAČA SOBA 2	12,95
stan 01	WC	2,25
stan 02	KUH + BLAG + DB	21,55
stan 02	KUPAONICA	4,35
stan 02	SPAVAČA SOBA	11,66
stan 03	HODNIK	8,26
stan 03	KUH + BLAG + DB	20,68
stan 03	KUPAONICA	4,86
stan 03	SPAVAČA SOBA 1	11,06
stan 03	SPAVAČA SOBA 2	12,60
		186,07 m²

POPIS PROSTORIJA - 1.KAT		
OZNAKA	PROSTOR	POVRŠINA (m2)
/		
prvi kat	HODNIK I VERT. KOM.	25,13
stan 04	HODNIK + UL.PR.	9,70
stan 04	KUH + BLAG +DB	23,51
stan 04	KUPAONICA	4,50
stan 04	SPAVAČA SOBA 1	13,01
stan 04	SPAVAČA SOBA 2	12,95
stan 04	WC	2,25
stan 05	KUH + BLAG + DB	21,55
stan 05	KUPAONICA	4,35
stan 05	SPAVAČA SOBA	11,66
stan 06	HODNIK	8,26
stan 06	KUH + BLAG + DB	20,68
stan 06	KUPAONICA	4,86
stan 06	SPAVAČA SOBA 1	11,06
stan 06	SPAVAČA SOBA 2	12,60
		186,07 m²

POPIS PROSTORIJA - 2.KAT		
OZNAKA	PROSTOR	POVRŠINA (m2)
/		
drugi kat	HODNIK I VERT. KOM.	25,13
stan 07	HODNIK + UL.PR.	9,70
stan 07	KUH + BLAG +DB	23,51
stan 07	KUPAONICA	4,50
stan 07	SPAVAČA SOBA 1	13,01
stan 07	SPAVAČA SOBA 2	12,95
stan 07	WC	2,25
stan 08	KUH + BLAG + DB	21,55
stan 08	KUPAONICA	4,35
stan 08	SPAVAČA SOBA	11,66
stan 09	HODNIK	8,26
stan 09	KUH + BLAG + DB	20,68
stan 09	KUPAONICA	4,86
stan 09	SPAVAČA SOBA 1	11,06
stan 09	SPAVAČA SOBA 2	12,60
		186,07 m²

POPIS PROSTORIJA - 3.KAT		
OZNAKA	PROSTOR	POVRŠINA (m2)
/		
stan 10	HODNIK + UL.PR.	9,70
stan 10	KUH + BLAG +DB	23,51
stan 10	KUPAONICA	4,50
stan 10	SPAVAČA SOBA 1	13,01
stan 10	SPAVAČA SOBA 2	12,95
stan 10	WC	2,25
stan 11	KUH + BLAG + DB	21,55
stan 11	KUPAONICA	4,35
stan 11	SPAVAČA SOBA	11,66
stan 12	HODNIK	8,26
stan 12	KUH + BLAG + DB	20,68
stan 12	KUPAONICA	4,86
stan 12	SPAVAČA SOBA 1	11,06
stan 12	SPAVAČA SOBA 2	12,60
treći kat	HODNIK I VERT. KOM.	25,13
		186,07 m²

ISKAZ BRUTO POVRŠINA			
PROSTOR	POVRŠINA (m2)	Koef.	RED. POVRŠINA (m2)
Prizemlje			
	218,45	1,00	218,45
			218,45 m²
1. kat			
	218,45	1,00	218,45
			218,45 m²
2. kat			
	218,45	1,00	218,45
			218,45 m²
3. kat			
	218,45	1,00	218,45
			218,45 m²
			873,80 m²

REKAPITULACIJA POVRŠINA